

ELSŐ ÉVKÖZI TERVEZÉSI FELADAT

TERVEZŐ:

TURÓCZI GYÖRGYI

MEGBÍZÓ:


KURZUS BT. LAKBERENDEZŐ ISKOLA


2023.



TARTALOMJEGYZÉK


BORÍTÓ	
TARTALOMJEGYZÉK	1. OLDAL
EREDETI ALAPRAJZ	2. OLDAL
MOODBOARD	3. OLDAL
BERENDEZÉSI ALAPRAJZ	4. OLDAL
ELŐSZOBA FALNÉZETEK	5. OLDAL
KONYHA, ÉTKEZŐ FALNÉZETEK	6. OLDAL
NAPPALI FALNÉZETEK	7. OLDAL
HÁLÓSZOBA FALNÉZETEK	8. OLDAL
FÜRDŐSZOBA FALNÉZETEK	9. OLDAL
ERKÉLY FALNÉZETEK	10. OLDAL
KONSZIGNÁCIÓS TÁBLÁZAT	11-26. OLDAL
PERSPEKTIVIKUS ÁBRA, LÁTVÁNYTERV	27. OLDAL

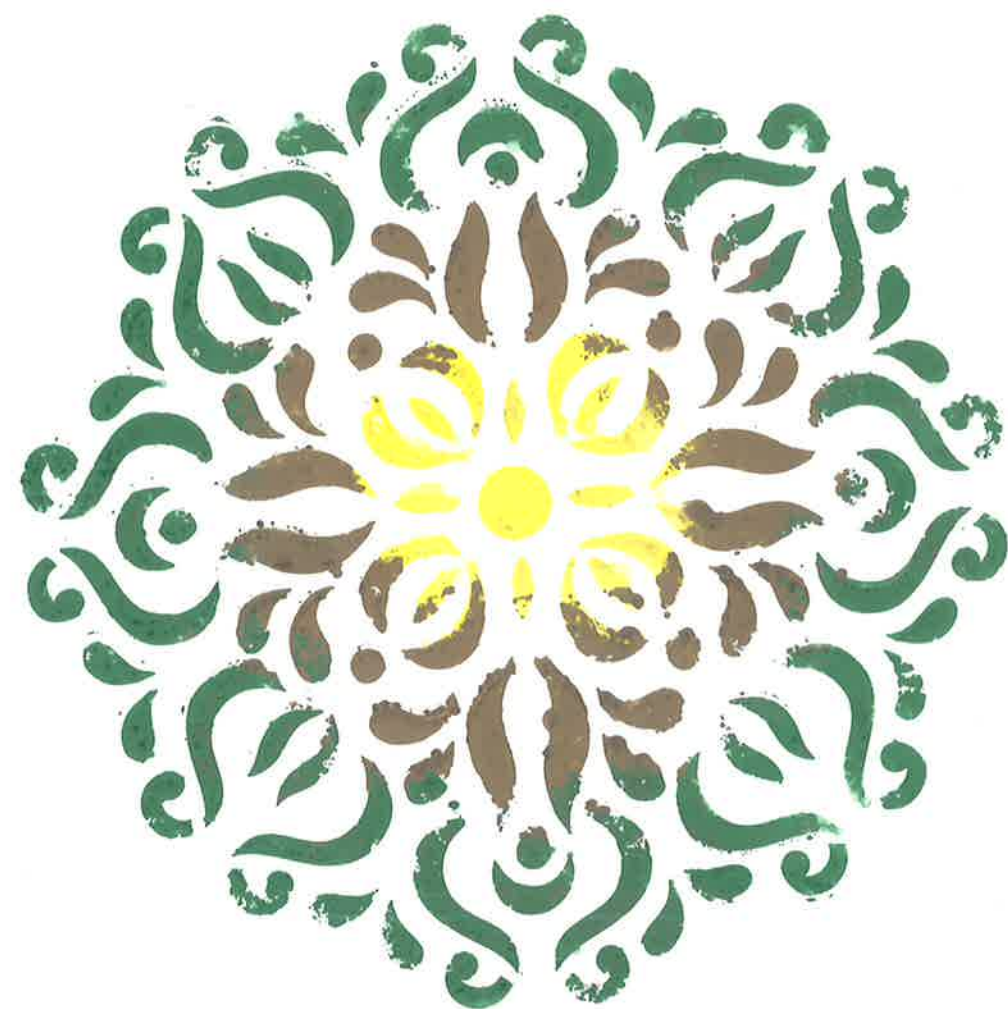


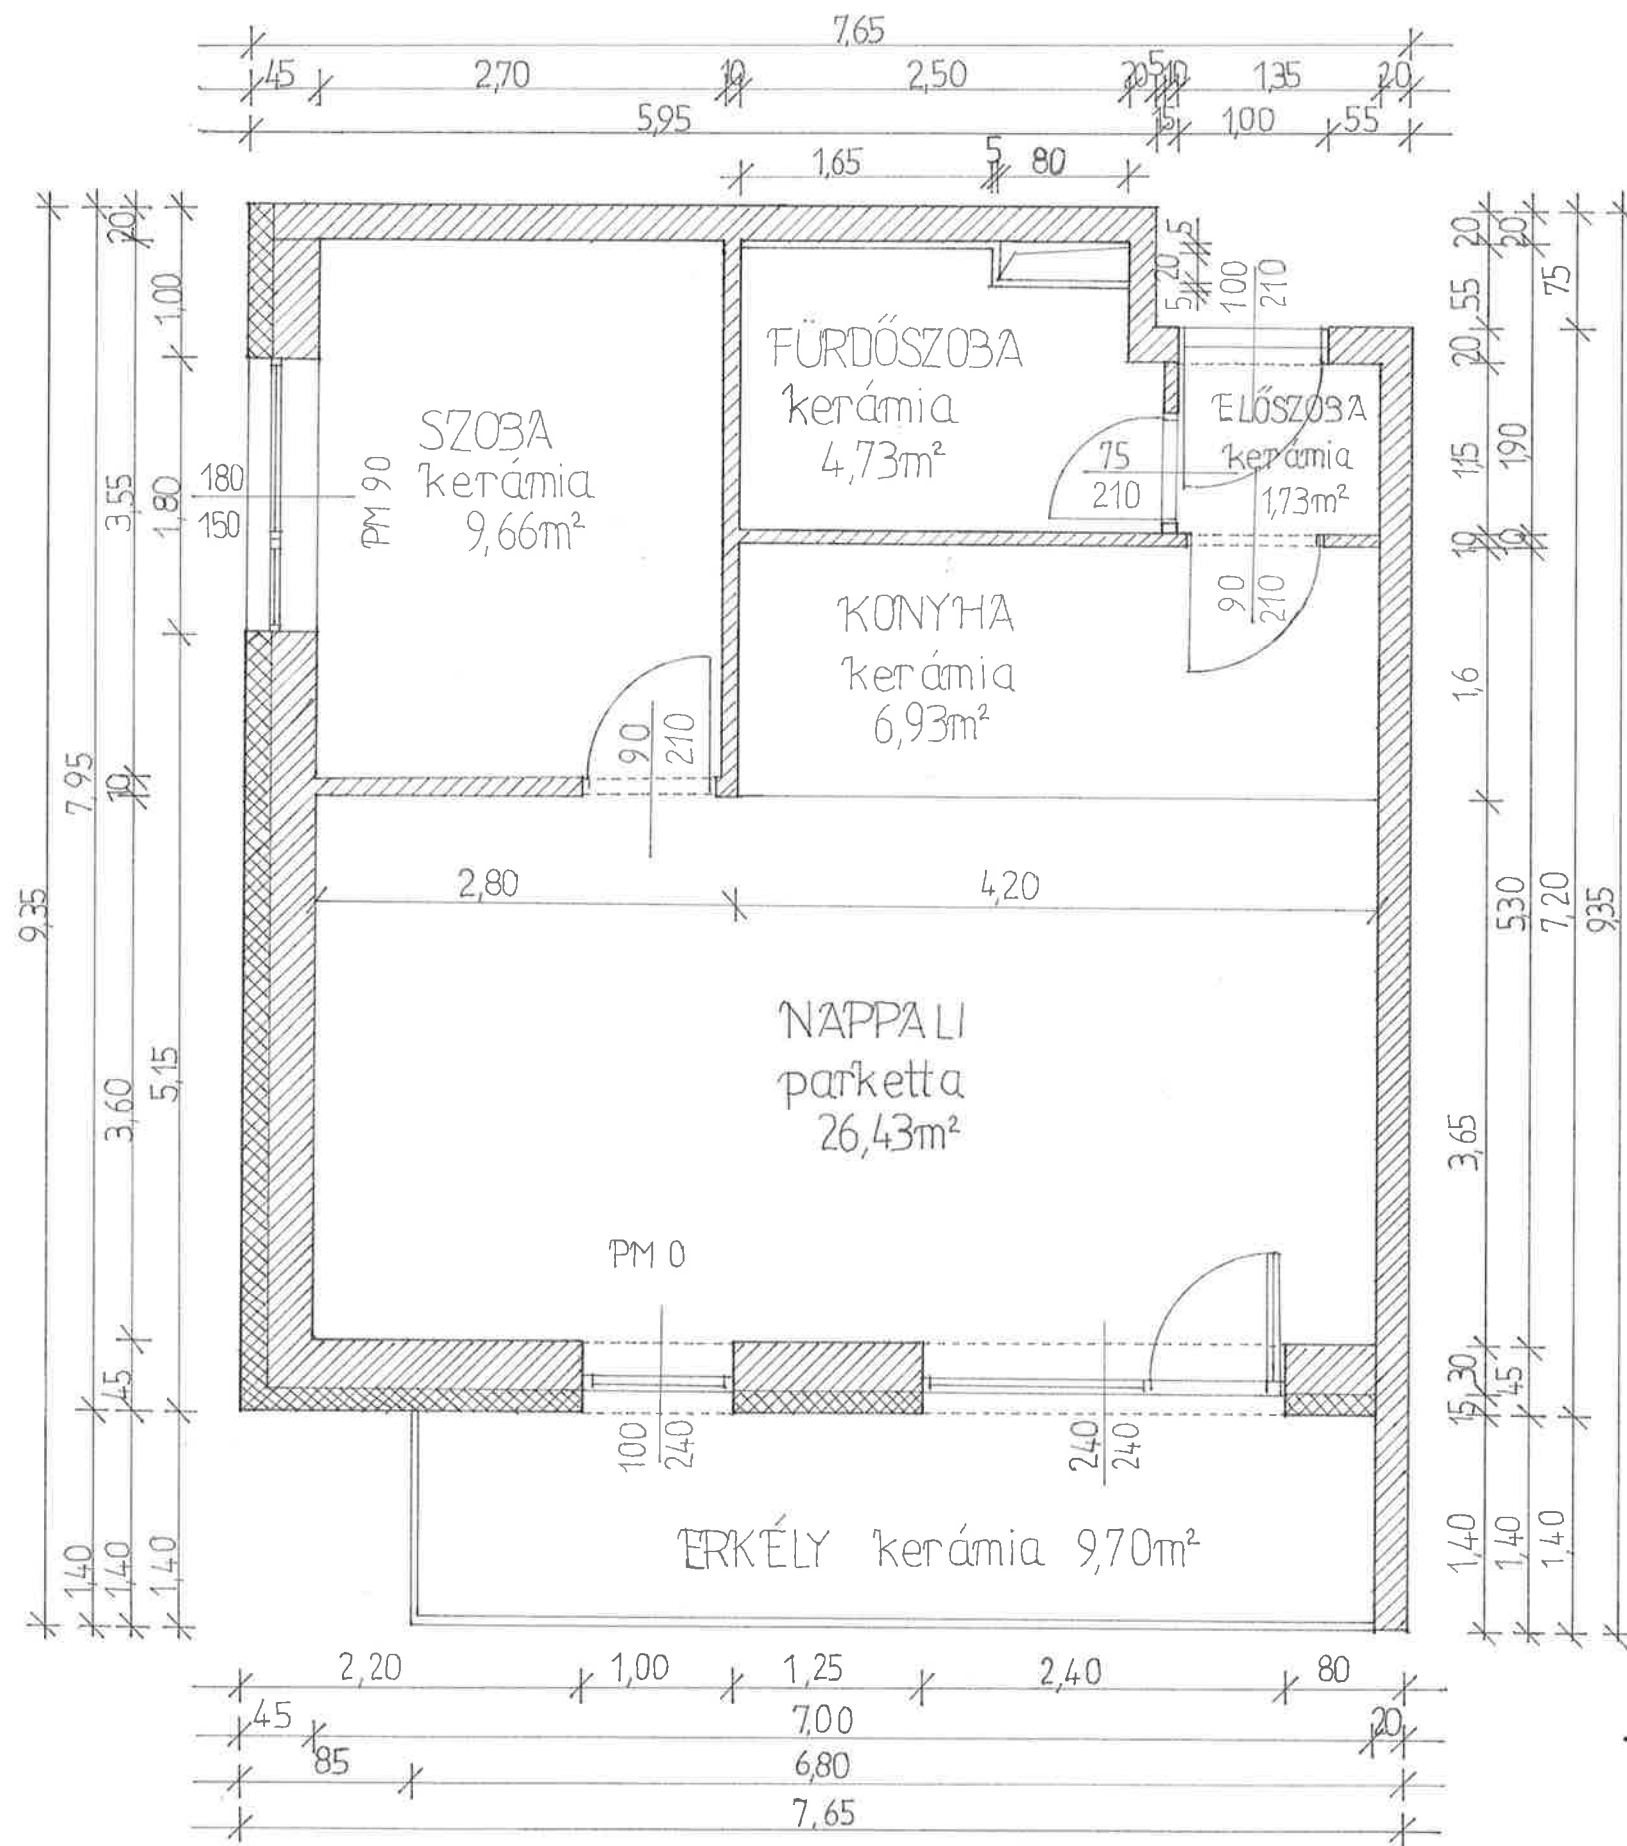




Toscana

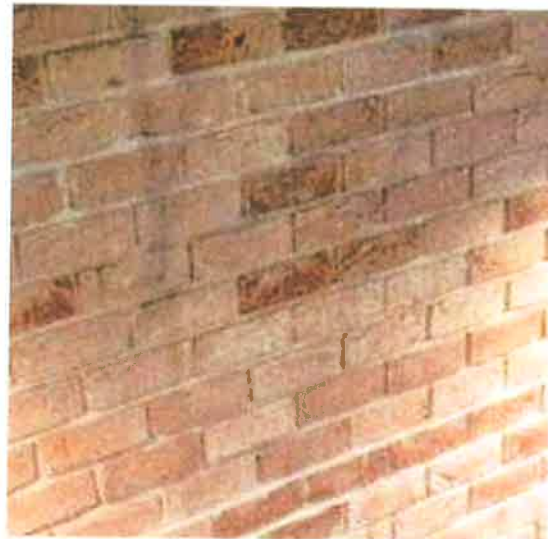


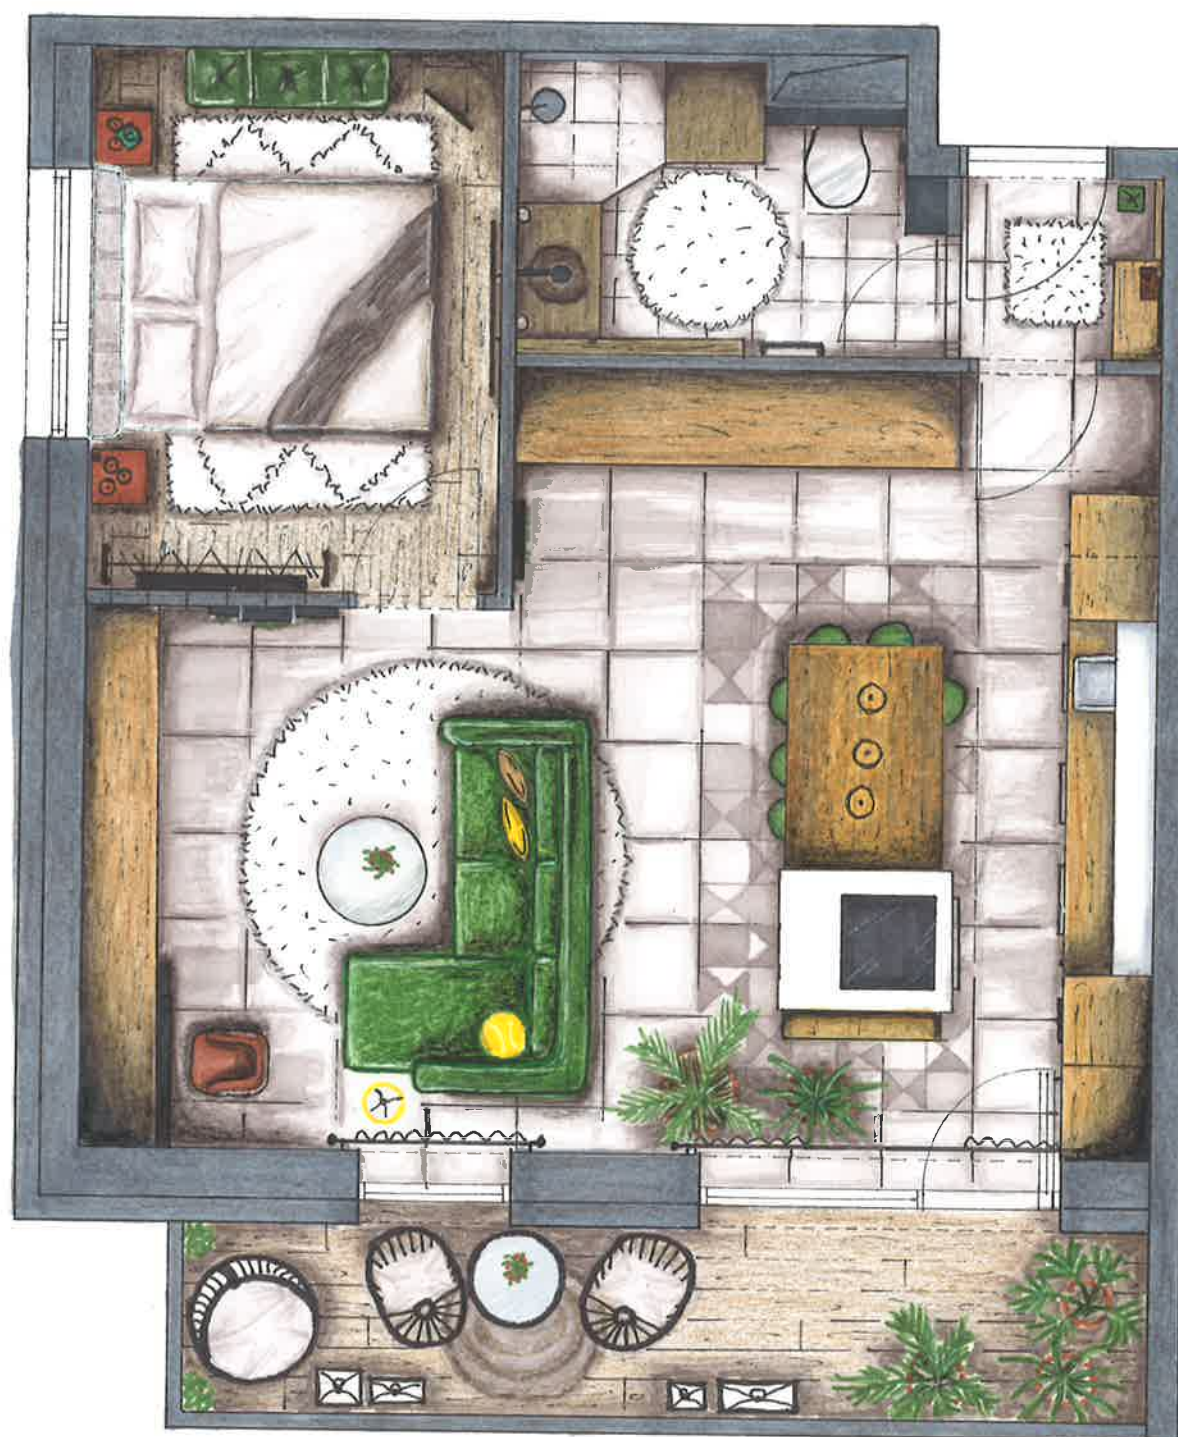

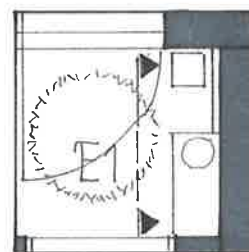

ALAPRAJZ M: 1:50

E1 →

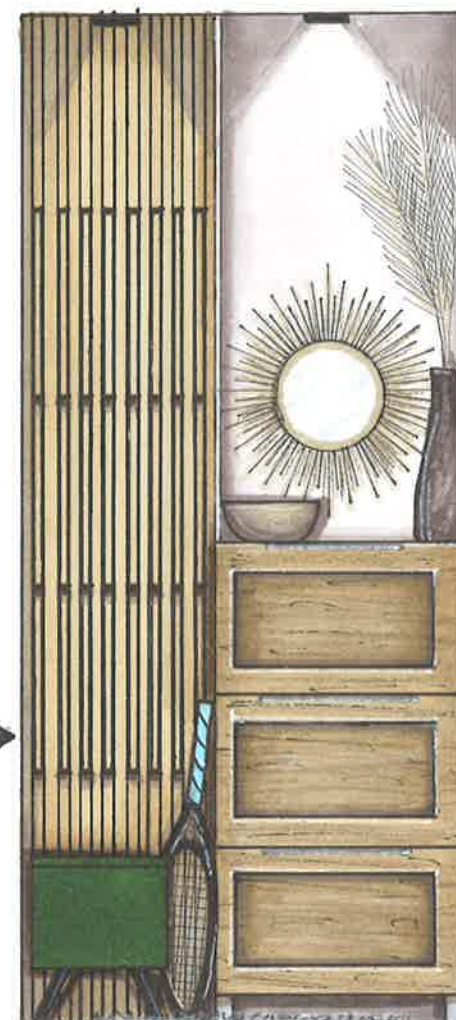




K1
K3

K2


ALAPRAJZ M:1:50

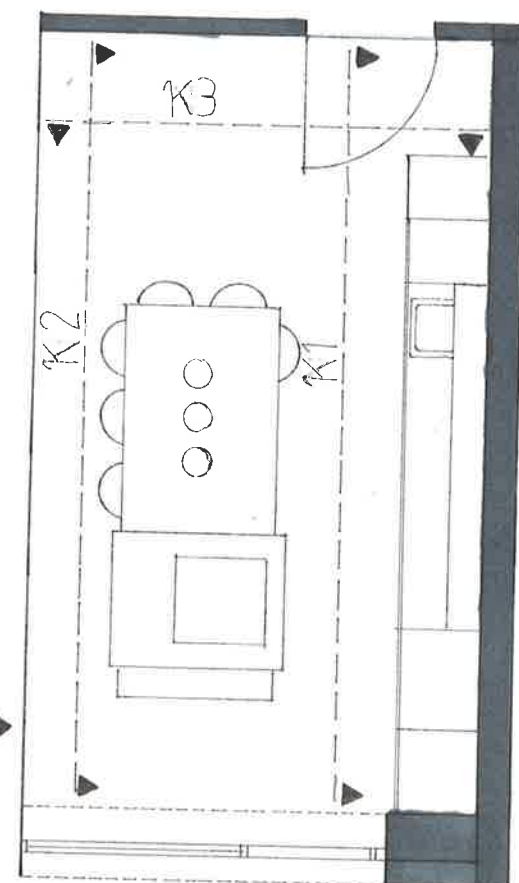



N1

N2

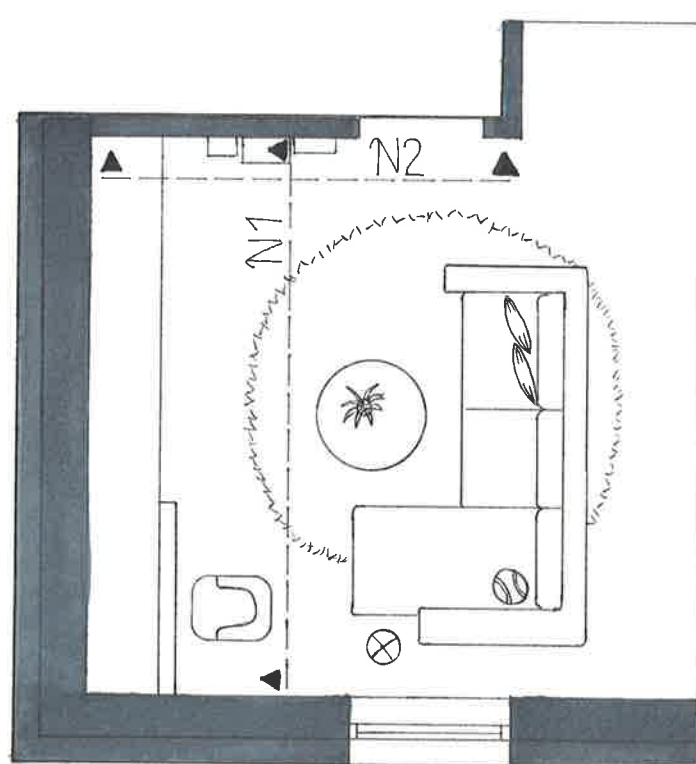


← ALAPRAJZ M:1:50




H1



H2

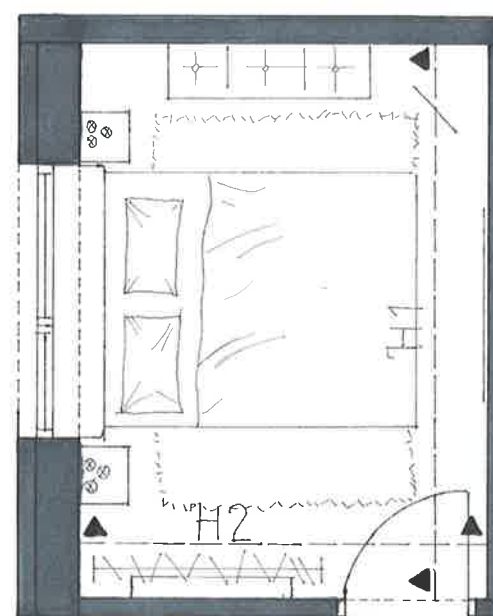

ALAPRAJZ M:1:50

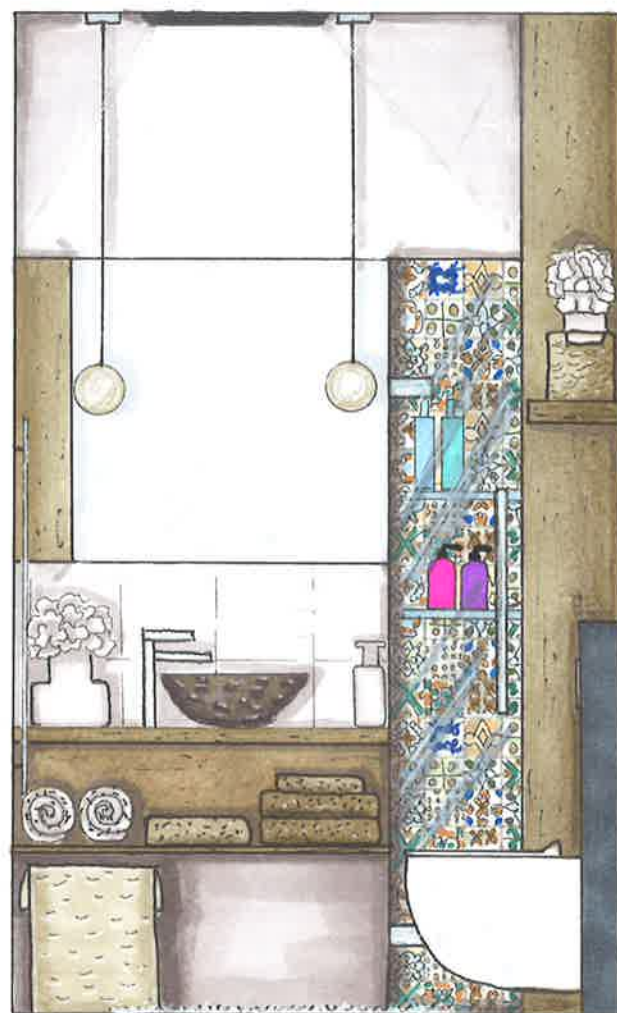


F1



F2




F3

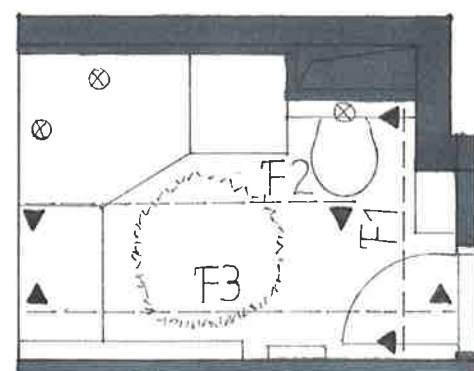

ALAPRAJZ M:1:50



E1

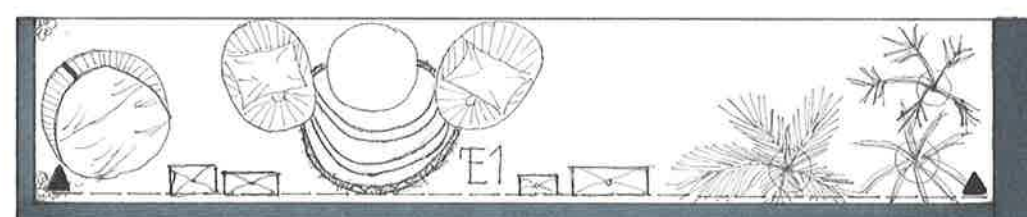

ALAPRAJZ M:1:50


KONSZIGNÁCIÓS TÁBLÁZAT

Ssz.	MEGNEVEZÉS	MÉRET (CM)	ANYAG	SZÍN	FORGALMAZÓ	MENNYISÉG	KÉP
ELŐSZOBA							
1.	ELŐSZOBAFAL/ RUHAFOGAS	50x265	TÖLGYFA	TÖLGY	EGYEDI GYÁRTÁS	1 DB	
2.	CIPŐSSZEKRÉNY	65x125x30	FORGÁCSLEMEZ, FURNÉR	TÖLGY FURNÉR	EGYEDI GYÁRTÁS	1 DB	-
3.	RENEE PUFF	37x37x42,5	MDF, POLIÉSZTER	ZÖLD, BARNA	EXPEDO	1 DB	
4.	CILLY KEREK FALITÜKÖR	Ø 80	FÉM, ÜVEG	ARANY	BELANI	1 DB	
5.	QUAZQA MENNYEZETI LÁMPA	Ø55x20	ACÉL	ARANY	LAMPAESFENY.HU	1 DB	

6.	MAGAS FAVÁZA	MAGASSÁG: 39,5	FA	NATÚR	PEPCO	1 DB	
7.	BRAINMAX KÓKUSZ TÁL	Ø12x6,5	TERMÉSZETES KÓKUSZ	TERMÉSZETES	BRAIN MARKET	1 DB	
8.	PAMPAFŰ EXTRA DÚS	200	PAMPAFŰ	VILÁGOS	TERMÉSZET ADTA KINCSEK	3 DB	
9.	SZŐNYEG	60x60	TEXTIL, POLIÉSZTER	BÉZS	BONAMI	1 DB	
10.	LED CSÍK	500	SZILIKON	MELEG FEHÉR	PEPITA	1 DB	
11.	ALUMINIUM SAROK LED PROFIL	200x1,6x1,6	ALUMINIUM	EZÜST	ENERGIAHÁZA	1 DB	
12.	KANALUX BEÉPÍTHETŐ MENNYEZETI SPOT	Ø8,5x4,3	ALUMINIUM	FEKETE, ARANY	LEDVONAL.HU	2 DB	

13.	PADLÓBURKOLÓ ZALAKERÁMIA CEMENTI	60x60	FAGYÁLLÓ GRES	MATT BÉZS	ZALAKERÁMIA	1 M2	
14.	HÉRA FALFESTÉK	17M2/L		FEHÉR AGYAG	PRAKTIKER	1 L (7,52 M2)	
KONYHA, NAPPALI							
15.	MARIA GARDRÓB- SZEKRÉNY	296x210x62	BÚTORLAP, ÜVEG	STRILING TÖLGY, BASALT ÜVEG	COSMO HOME	1 DB	
16.	KERETEZETT NÖVÉNYEK	35x115 35x134 35x90 51x150	FA ÜVEG	FEKETE	ANRO ÉPÜLETDÍSZÍTÉS EGYEDI GYÁRTÁS	4 DB	
17.	NAPPALI BÚTOR	370x265	BÚTORLAP ÜVEG	TÖLGY, FEHÉR, ANTRACIT	EGYEDI GYÁRTÁS	1 DB	
18.	BD MICKEY AVENA LENNA SZÉK	85x53x57	FA, KÁRPIT	PIROS	DUBLINO HOME	1 DB	
19.	OLMO LAMELLA FALBURKOLAT PANEL	12,2x270	ÚJRAHASZNOSÍTÓ TT PS MŰANYAG	TÖLGY	DECO PREMIUM LAMELLAK	5 DB	

20.	BOSTON SAROKKANAPÉ	92x250x157	FA, KÁRPIT	ZÖLD	BÚTOR1.HU	1 DB	
21.	ZIPPMEX, BIGMEX DÍSZPÁRNA	50x50	TEXTIL	PIROS, SÁRGÁ	MÖMAX	1-1 DB	
22.	ART DECO ÁLLÓLÁMPA	Ø25x184xØ40	SZÖVET, ACÉL	FEKETE, SÁRGÁ	LAMPAESFENY.HU	1 DB	
23.	SASSO EXKLUZÍV DOHÁNYZÓASZTALA	Ø60	MÁRVÁNY, ALUMINIUM	FEHÉR, ANTIK ARANY	PERFECT DESIGN	1 DB	
24.	ALVE KEREK SZŐNYEG	Ø250	GYAPJÚ, PAMUT	VILÁGOS SZÜRKE	INNO CONCEPT	1 DB	
25.	„METAL” FÉNYÁTERESZTŐ FÜGGÖNY	MAGASSÁG: 280	POLIÉSZTER	BÉZS	TTL	680 CM	
26.	TOSZKÁN HANGULATÚ FESTMÉNYEK	30x70 42x30	FESTŐVÁSZON, FA KERET	TÖBBSZÍNŰ FEKETE KERET	SAJÁT KÉSZÍTÉS ÉLMÉNYFESTÉS ALKALMÁVAL	1-1 DB	

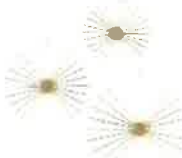27.	FÖLDGÖMBÖK	10, 13, 20 CM	FÉM, MŰANYAG	TÖBB SZÍNŰ	LAKBER L TREND DODO PRAKTIKER	1-1 DB	
28.	TENGERIFŰ SZEMETES KOSÁR	30x33	TENGERI FŰ	BÚZASZÍNŰ	RESERVED 1	1 DB	
29.	STELLAN FALI DEKORÁCIÓ	Ø15/20/25	VAS	ARANY	JYSK	1 CS.	
30.	VÁZÁK, TÁLAK	20/25/30	AGYAG, RÉZ	ARANY, BARNA	GALÉRIA SAVARIA	1-1 DB	
31.	VIRÁGVÁZA	51/52 CM	AGYAG	SZÜRKE	BELANI	1-1 DB	
32.	BETON KASPÓK	KÜLÖNBÖZŐ MÉRET	BETON	SZÜRKE, BARNA	PRAKTIKER	2 DB	
33.	KONYHABÚTOR	425x210	FURNÉR BÚTORLAP, ÜVEG	TÖLGY ANTRACIT FÉNYES FEHÉR	EGYEDI GYÁRTÁS	1 DB	-
34.	KONYHASZIGET	260x90	FURNÉR BÚTORLAP	TÖLGY FÉNYES FEHÉR	EGYEDI GYÁRTÁS	1 DB	-

35.	DUMO ÉTKEZŐSZÉK	45 x 53 x 84	BÜKKFA BÁRSONYSZÖVET FÉM	ZÖLD BÜKK FEKETE	ELÉRHETŐ OTTHON	6 DB	
36.	LG SMART TV	108 CM (43 COL)	FÉM, MŰANYAG	FEKETE	MEDIA MARKT	1 DB	
37.	ELECTROLUX MOSOGATÓGÉP	45x85	INOX	SZÜRKE	MARKABOLT.HU	1 DB	
38.	ELECTROLUX BEÉPÍTHETŐ HŰŐSZEKRÉNY	178x55x55	FÉM, MŰANYAG	FEHÉR	MARKABOLT.HU	1 DB	
39.	ELECTROLUX BEÉPÍTHETŐ SÜTŐ	60x60x56	FÉM, MŰANYAG	FEKETE	MARKABOLT.HU	1 DB	
40.	ELECTROLUX BEÉPÍTHETŐ MIKROHULLÁMÚ SÜTŐ	40x60x38	FÉM, ÜVEG, MŰANYAG	FEKETE	MARKABOLT.HU	1 DB	
41.	ELECTROLUX INDUKCIÓS FŐZŐLAP	60x60	ÜVEG, KERÁMIA	FEKETE	MARKABOLT.HU	1 DB	

42.	BLANCO ZIA MOSOGATÓ	78x50	GRÁNIT	ALUMETÁL	SANITERLINE	1 DB	
43.	HANSGROHE MOSOGATÓ CSAPTELEP	23,8	FÉM	KRÓM	ÉPÜLETGÉPÉSZET	1 DB	
44.	CLOUD SEVEN PÁRAELSZÍVÓ	90x50x24	FÉM	SZÜRKE	ELICA	1 DB	
45.	MENNYEZETI LÁMPA	20x20	ÜVEG FÉM	BOROSTYÁN- SÁRGÁ	FÉNY24.HU	3 DB	
46.	GLASSY MENNYEZETI LÁMPA	20x20	ÜVEG	GRAFIT	FÉNY24.HU	1 DB	
47.	LED CSÍK	500	SZILIKON	MELEG FEHÉR	PEPITA	1 DB	
48.	KANALUX BEÉPÍTHETŐ MENNYEZETI SPOT	Ø8,5x4,3	ALUMINIUM	FEKETE, ARANY	LEDVONAL.HU	10 DB	
49.	NÄVLINGE LED- ES CSIPTETŐS SPOTLÁMPA	34 CM	ACÉL, MŰANYAG	FEKETE	IKEA	1 DB	

50.	BLIDVÄDER ASZTALI LÁMPA	50 CM	KERÁMIA, ACÉL, POLIÉSZTER, LENVÁSZON	TÖRTFEHÉR, BÉZS	IKEA	1 DB	
51.	TÉGLAFAL	25x10	SZELETELT TÉGLA	MEDITERRÁN	ANTI-K TÉGLA KFT.	14 M2	
52.	PADLÓBURKOLÓ ZALAKERÁMIA CEMENTI	60x60 20x60	FAGYÁLLÓ GRES	MATT BÉZS, SZÜRKE	ZALAKERÁMIA	45 M2 1 M2	
53.	HÉRA FALFESTÉK	17M2/L	-	FEHÉR AGYAG	PRAKTIKER	6L (86M2)	


HÁLÓSZOBA

53.	LAMINÁLT PADLÓBUROLÓ	138x19,3 (10MM)	SZINKRON FA 3D	TÖLGY	SWISS KRONO	10M2	
54.	FALBURKOLAT	50x270	FURNÉR BÚTORLAP	TÖLGY	EGYEDI GYÁRTÁS	4 DB	
58.	TÉGLAFAL	25x10	SZELETELT TÉGLA	MEDITERRÁN	ANTI-K TÉGLA KFT.	3 M2	
55.	KANALUX BEÉPÍTHETŐ MENNYEZETI SPOT	Ø8,5x4,3	ALUMINIUM	FEKETE, ARANY	LEDVONAL.HU	4 DB	

56.	CSILLÁR ZSINÓRON	Ø60	PCV MŰANYAG	SZÜRKE, EZÜST	CSÚCS-VILL	1 DB	
57.	FÜGGŐ LÁMPA	30xØ13	VAS, ALUMINIUM	FEKETE	FÉNY24.HU	6 DB	
59.	PAD	130x40x55	BÁRSONY, FA	ZÖLD	DEERDECOR.HU	1 DB	
60.	FRANCIAÁGY	160x200	FA FORGÁCSLAP, KÁRPIT	BÉZS	BÚTOR1 HU	1 DB	
61.	NATTJASMIN ÁGYNEMŰ	15x200 50x60	PAMUT, LYOCELL	VILÁGOS BÉZS	IKEA	2 DB	
62.	HAGTRON PLÉD	140x200	POLIÉSZTER	SZÜRKE	JYSK	1 DB	
63.	JERSLEV RUHAÁLLVÁNY	90x100/175 x45	ACÉL	FEKETE, KRÓM	JYSK	1 DB	
64.	FALI KÉPEK	VEGYES MÉRET	FA, ÜVEG	FEKETE FEHÉR	IKEA	8 DB	
65.	LG SMART TV	108 CM (43 COL)	FÉM, MŰANYAG	FEKETE	MEDIA MARKT	1 DB	
66.	LACK LENGŐPOLC	110x26	FORGÁCSLEMEZ, FAROSTLEMEZ	FEKETE-BARNA	IKEA	1 DB	

67.	ÁLLÓ TÜKÖR	45x150	TÖMÖRFA	SZÜRKE	LA MERIDIANA	1 DB	
68.	RÓMAI ROLÓ	160x100	POLYPAMUT	BÉZS	BONAMI	1 DB	
69.	ÉJJELI SZEKRÉNY	40x50x30	TÖMÖR FA	PIROS	EGYEDI GYÁRTÁS	2 DB	-
70.	DEKOR VÁZA	30	RÉZ	NATÚR	PEPCO	1 DB	
71.	PAMPAFŰ EXTRA DÚS	200	PAMPAFŰ	VILÁGOS	TERMÉSZET ADTA KINCSEK	3 DB	
72.	HÉRA FALFESTÉK	17M2/L	-	FEHÉR AGYAG	PRAKTIKER	3 L (31M2)	
73.	SZŐNYEG	100x70	POLIÉSZTER	VILÁGOSSZÜRKE, KRÉM	DEKORIA	1 DB	
FÜRDŐSZOBA							
73.	ZALAKERÁMIA ENIGMA JÁRÓLAP	30x30	KERÁMIA	FEHÉR MATT	ZALAKERÁMIA	16M2	

74.	REALONDA MEDES PROVENZA DECO CSEMPE	44x44	KERÁMIA	TÖBB SZÍNŰMATT	SIKO	3,6M2	
75.	MULTI TAHITI CSEMPE	30x30	KERÁMIA	SÖTÉTSZÜRKE MATT	SIKO	1,5M2	
76.	HÉRA FALFESTÉK	17M2/L	-	FEHÉR AGYAG	PRAKTIKER	1L (9M2)	
77.	TÉGLAFAL	25x10	SZELETELT TÉGLA	MEDITERRÁN	ANTI K TÉGLA KFT.	1M2	
78.	MOSDÓPULT	100x30	FURNÉR BÚTORLAP	TÖLGY	EGYEDI GYÁRTÁS	1 DB	-
79.	FALI SZEKRÉNY	150x80	FURNÉR BÚTORLAP	TÖLGY FÉNYES FEHÉR	EGYEDI GYÁRTÁS	1 DB	-
80.	MOSÓGÉP- SZEKRÉNY	70x265	FURNÉR BÚTORLAP	TÖLGY FÉNYES FEHÉR	EGYEDI GYÁRTÁS	1 DB	-
81.	MAGAS FÜRDŐSZOBA SZEKRÉNY	30x150x28	FURNÉR BÚTORLAP	FÉNYES ANTRACIT	MIRANO	1 DB	

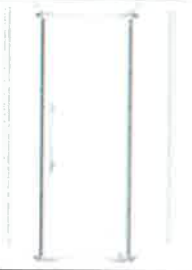82.	TÖRÖLKÖZŐ- SZÁRÍTÓ	50x84	ACÉL	KRÓM	LAZZARINI PALERMO	1 DB	
83.	TÖRÖLKÖZŐ- SZÁRÍTÓ	80	ACÉL	KRÓM	GROHE	1 DB	
84.	MOSDÓ CSAPTELEP	30	RÉZ	KRÓM	SAPHO	1 DB	
85.	ZUHANYOSZLOP	100	RÉZ	KRÓM	SAPHO	1 DB	
86.	ZUHANYKABIN	80x100	ÜVEG,	VÍZTISZTA	KERRA	1 DB	
87.	MOSDÓKAGYLÓ	29x38	FOLYAMI KŐ	SZÜRKE	VIDA XL	1 DB	
88.	FALI WC	54x48	PORCELÁN	FEHÉR	GROHE	1 DB	

89.	BEÉPÍTHETŐ WC TARTÁLY	50x14,5	ACÉL, MŰANYAG	TÖBB SZÍNŰ	GROHE	1 DB	
90.	MOSÓGÉP	60x85	ACÉL, MŰANYAG	FEHÉR, SZÜRKE	ELECTROLUX	1 DB	
91.	SZÍRÍTÓGÉP	60x85	ACÉL, MŰANYAG	FEHÉR, SZÜRKE	ELECTROLUX	1 DB	
92.	LENGŐPOLC	80x26	FORGÁCSLEMEZ, FAROSTLEMEZ	TÖLGY	IKEA	1 DB	
93.	TÖRÜLKÖZŐ	TÖBB MÉRET	PAMUT, MŰSELYEM	BÉZS	IKEA	15 DB	
94.	VIRÁG DEKORÁCIÓ	KB 15	SELYEM	FEHÉR	KERIDEKOR	2 DB	
95.	VÁZA	30x25	PORCELÁN	FEHÉR-BÉZS	OBI	2 DB	
96.	BELIZE KORALL SZOBOR	16x25	POLIREZIN	TERMÉSZETES	BoCONCEPT	3 DB	

97.	KANALUX BEÉPÍTHETŐ MENNYEZETI SPOT	Ø8,5x4,3	ALUMINIUM	FEKETE, ARANY	LEDVONAL.HU	2 DB	
98.	ART DECO FÜGGŐ LÁMPA	Ø20x150	ÜVEG, ACÉL	FEKETE	LAMPAÉSFÉNY.HU	2 DB	
99.	MENNYEZETI LÁMPA	Ø45	MŰANYAG	FEHÉR, FEKETE	IKEA	1 DB	
100.	FALI TÜKÖR	80x80	ÜVEG	TÜKÖR	ANRO ÉPÜLETDÍSZÍTÉS EGYEDI GYÁRTÁS	1 DB	
101.	SZŐNYEG	Ø50	POLIÉSZTER	FEHÉR	JYSK	1 DB	
102.	SZENNYESKOSÁR	40	PAMUT	BÉZS	H&M	1 DB	
ERKÉLY							
103.	FÜGGŐFOTEL	106x116x74	RATTAN, ACÉL, POLIÉSZTER	FEKETE	BELIANI	1 DB	

104.	KERTI SZÉK	72x83x80	ACÉL, POLYRATTAN	FEKETE	JYSK	2 DB	
105.	RATTAN ASZTAL	40x65	ACÉL, POLYRATTAN	FEKETE	DEER DECOR	1 DB	
106.	MENNYEZETI RATTAN LÁMPA	35x33x33	RATTAN	TERMÉSZETES	BALI DEKOR	2 DB	
107.	LÁMPAFÜZÉR	5 M	SZINTETIKUS	FEKETE	LAMPABOLT.HU	1 DB	
108.	TOPGIFT LÁMPÁSOK	TÖBBFÉLE MÉRET	FA, ÜVEG, ACÉL	FEHÉR, BÉZS, TERMÉSZETES	HANGZHOU TOPGIFT	4 DB	
109.	PADLÓ BURKOLÓ	84x14	FAGYÁLLÓ	TÖLGY	AC DESIGN	8,5 M2	
110.	TÉGLAFAL	25x10	SZELETELT TÉGLA	MEDITERRÁN	ANTI K TÉGLA KFT.	8 M2	
111.	KERÉK JUTA SZÖNYEG	Ø40	TERMÉSZETES	BÉZS	H&M	1 DB	

NÖVÉNYEK

112.	KÚSZÓ HORTENZIA (EGYEDI KIALAKÍTÁS)	265	ÉLŐ NÖVÉNY	ZÖLD	MEGYERI KERTÉSZET	2 DB	
113.	JAPÁN CIKÁSZ PÁLMA	KÜLÖNBÖZŐ MÉRET	ÉLŐ NÖVÉNY	ZÖLD	TÁJKERTÉSZ.HU	2 DB	
114.	SZOBANÖVÉNYEK (SZERELEMVIRÁG, SZOBAPÁLMA, SÁRKÁNYFA, LEANDER, TÖLCSÉRJÁZMIN)	KÜLÖNBÖZŐ MÉRET	ÉLŐ NÖVÉNY	ZÖLD	MEGYERI KERTÉSZET, KERTÉSZÁRUHÁZ, DÍSZFAISKOLA	6 DB	
115.	BETON KASPÓK	KÜLÖNBÖZŐ MÉRET	BETON	SZÜRKE, BARNA	PRAKTIKER	8 DB	
116.	BETON KASPÓK	20X20	BETON	SZÜRKE	PRAKTIKER	2	

