



Lenox Vervet bárszék



Lider Interiores puff



Lucera 3 személyes bőr kanapé



Alisma fehér-arany márvány dohányzóasztal

Megrendelő:
Kurzus Bt.
Lakberendező iskola


Tervező:
Turóczy Györgyi

Terv megnevezése:
Kialakítási és berendezési
alaprjz


Méretarány:
M=1:50

Dátum:
2024. 02. 24.


Oldalszám:
3.

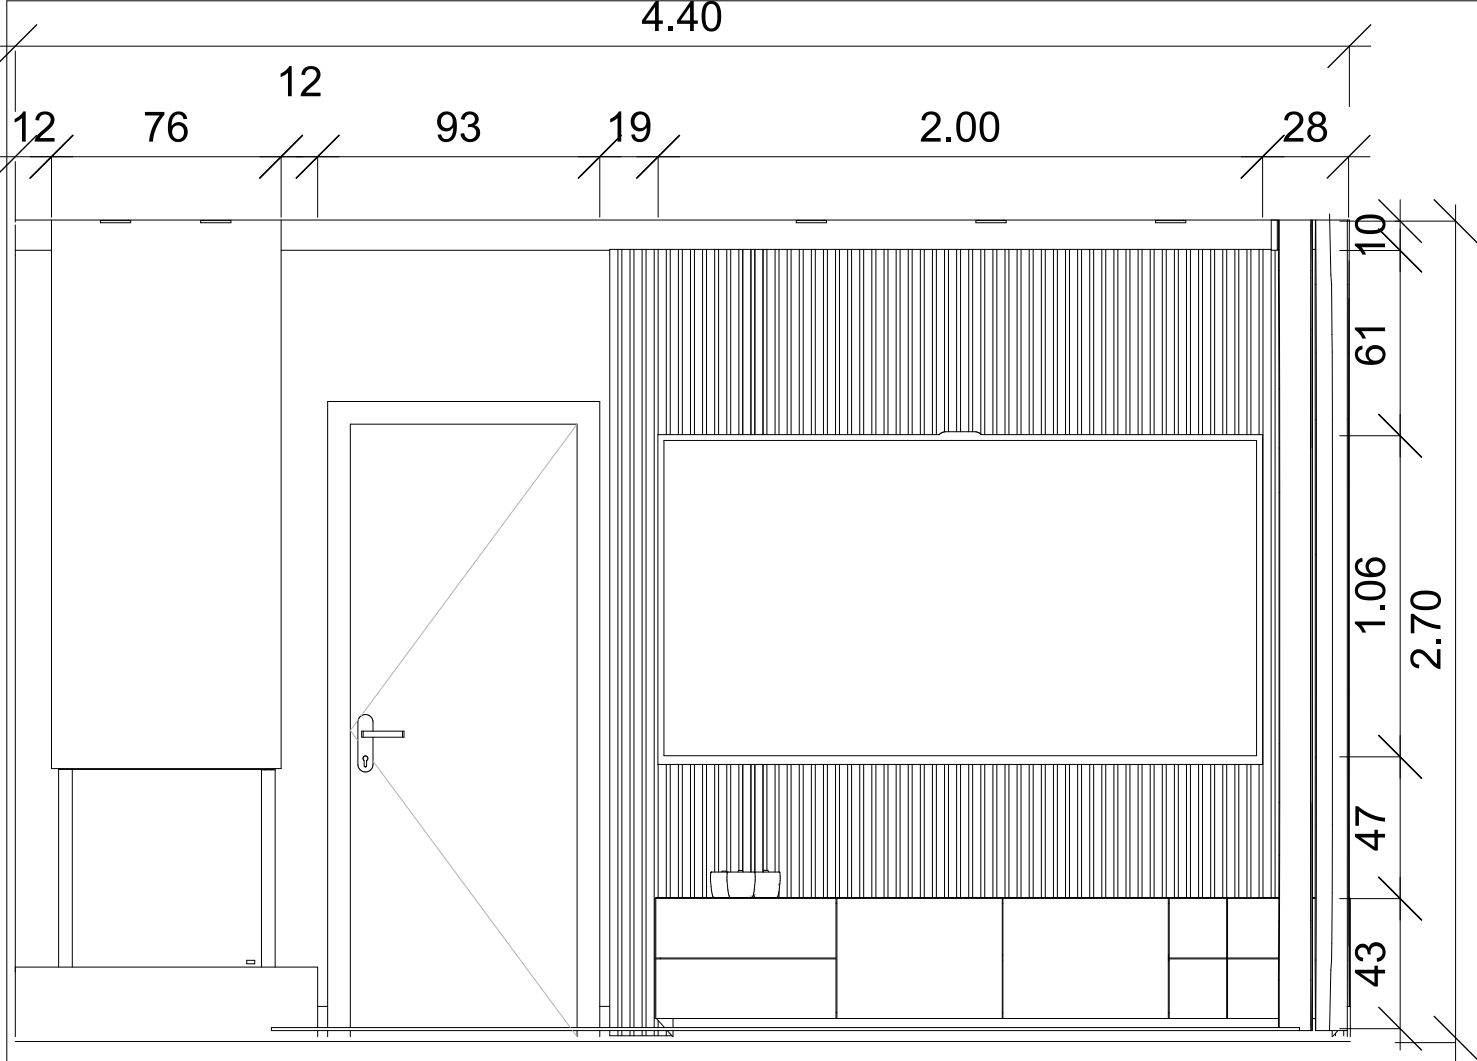

1

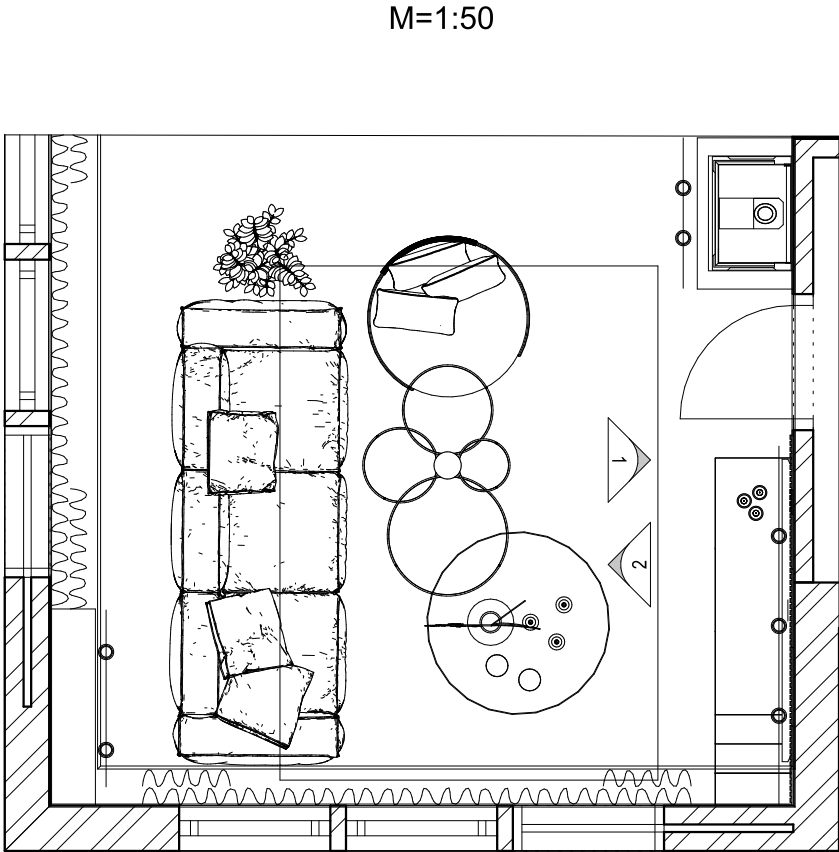


M=1:50

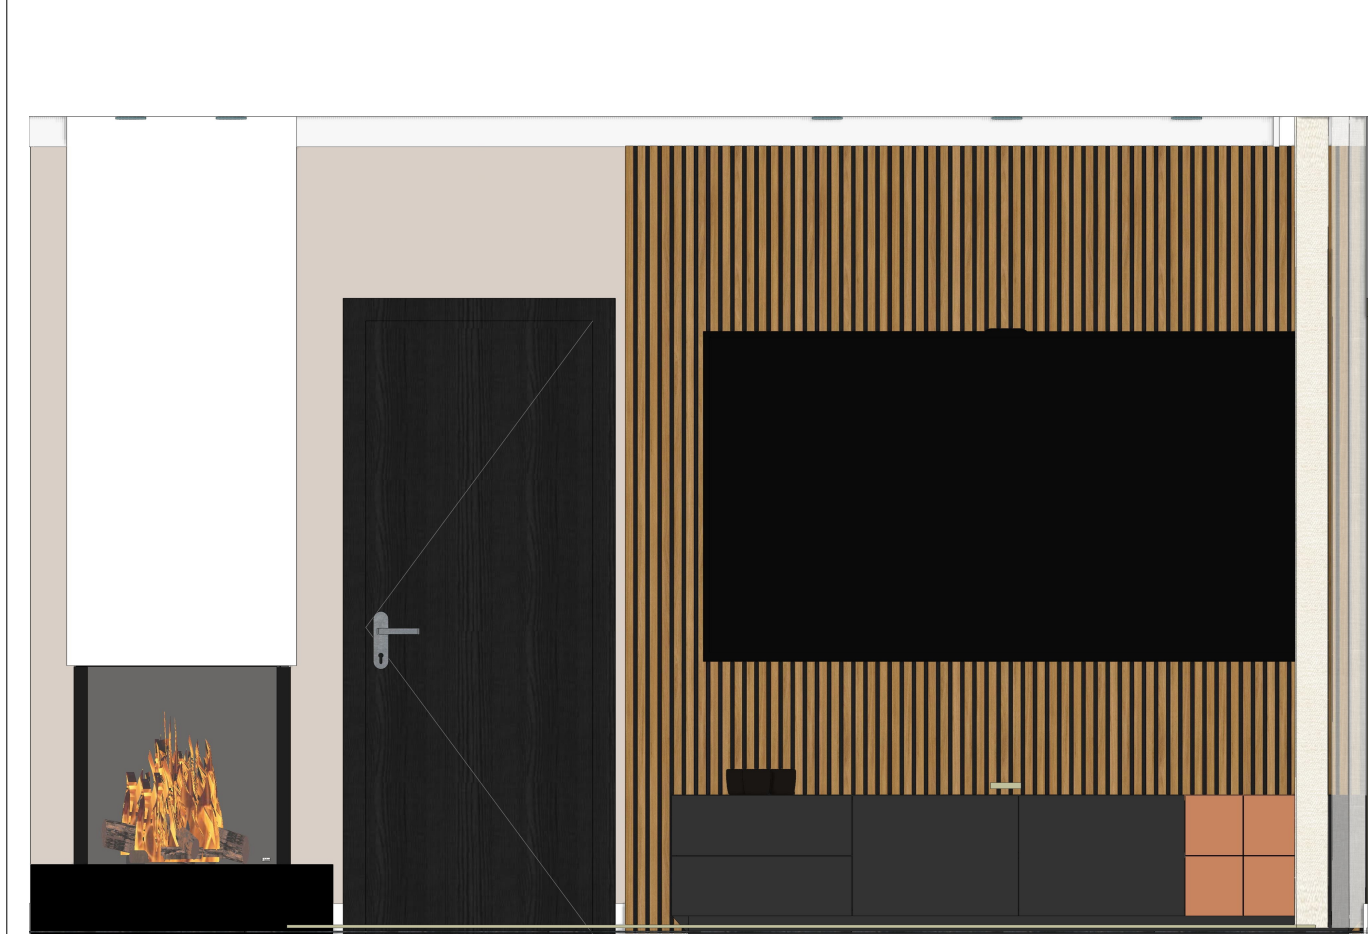

1



Héra Prémium
falfesték
Balkáni Gerle

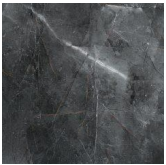


Tubadzin
márvány hatású
padlólap
100x100 cm



Egger finom fekete
Bútorlap
U899 ST9



Egger Karamell Nude
Bútorlap
U830 ST9

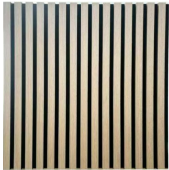

Fali panel
270x60
5 db

Megrendelő:
Kurzus Bt.
Lakberendező iskola




Tervező:
Turóczy Györgyi

Terv megnevezése:
Falnézetek nappali 1

Méretarány:
M=1:25

Dátum:
2024. 02. 25.

Oldalszám:
4.

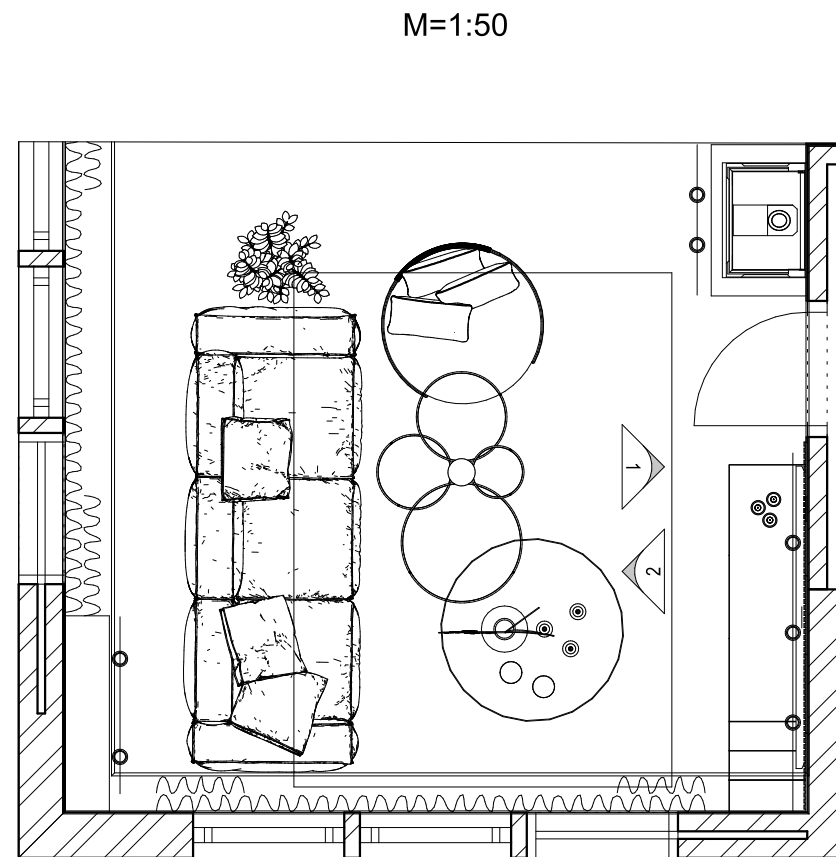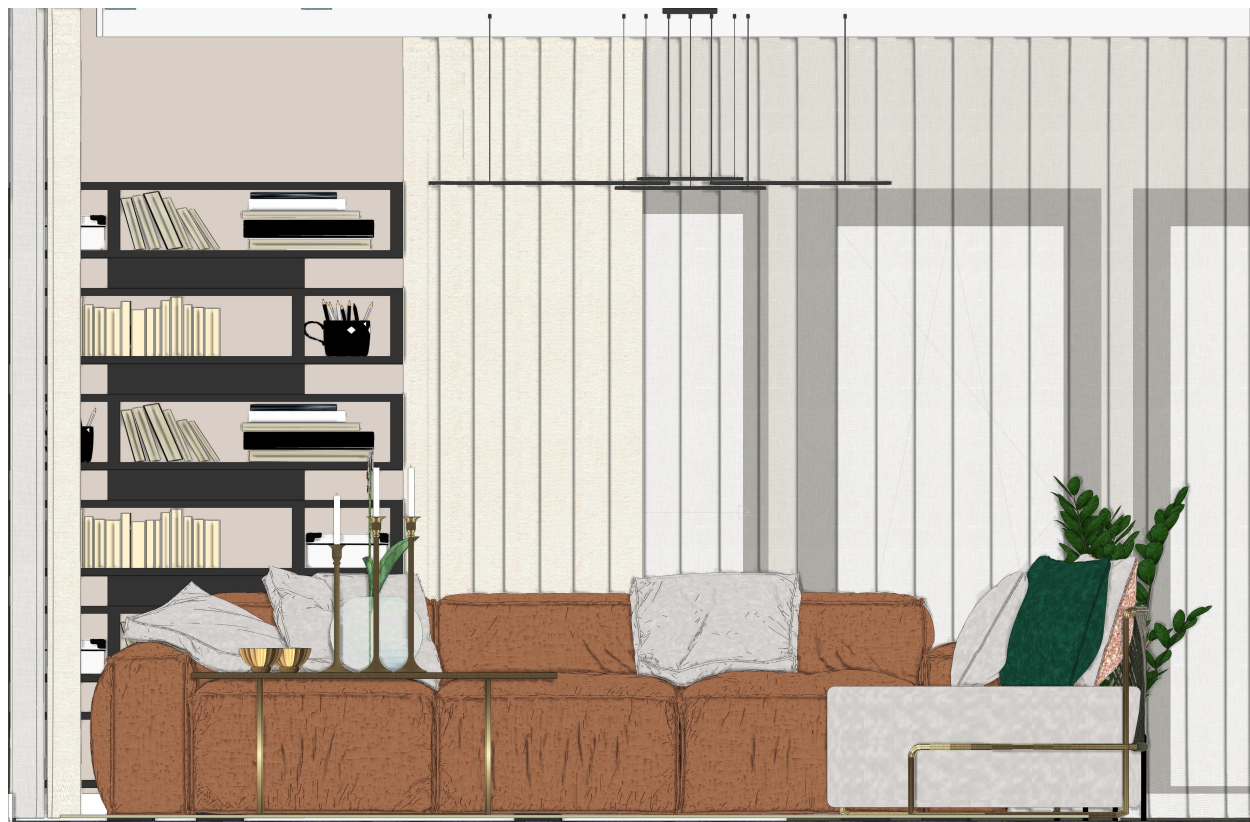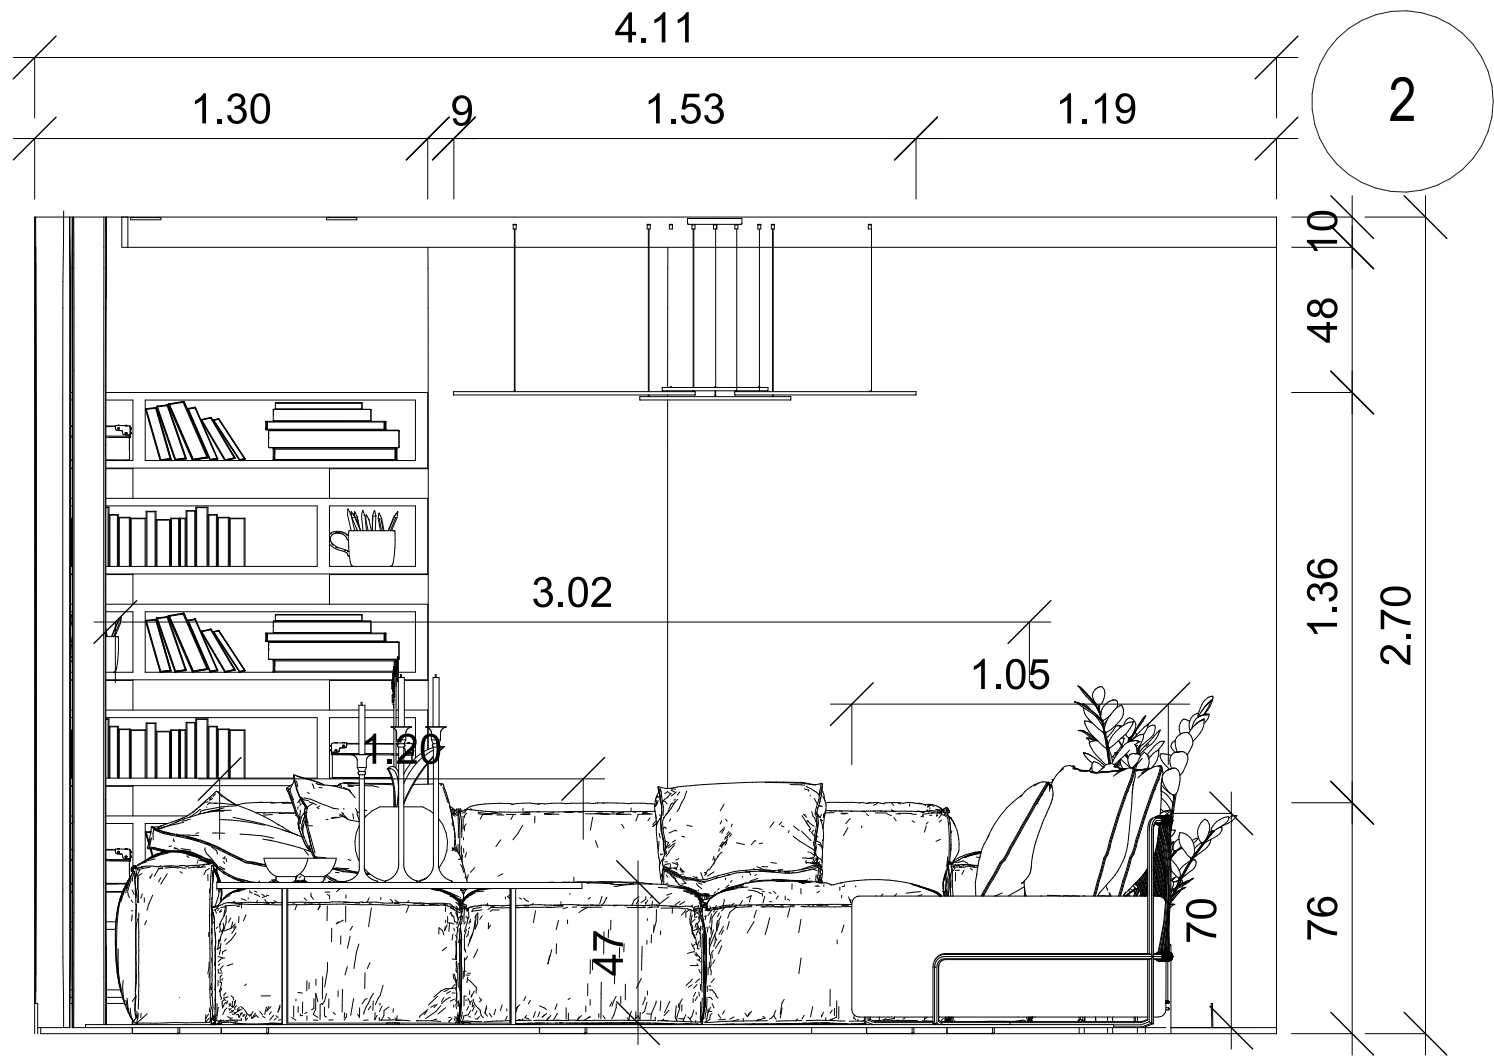


Héra Prémium
falfesték
Balkáni Gerle


Egger finom fekete
Bútorlap
U899 ST9

Tubadzin
márvány hatású
padlólap
100x100 cm


Megrendelő:	Kurzus Bt. Lakberendező iskola
Tervező:	Turóczy Györgyi
Terv megnevezése:	Falnézetek nappali 2
Méretarány:	M=1:25
Dátum:	2024. 02. 25.
Oldalszám:	5.

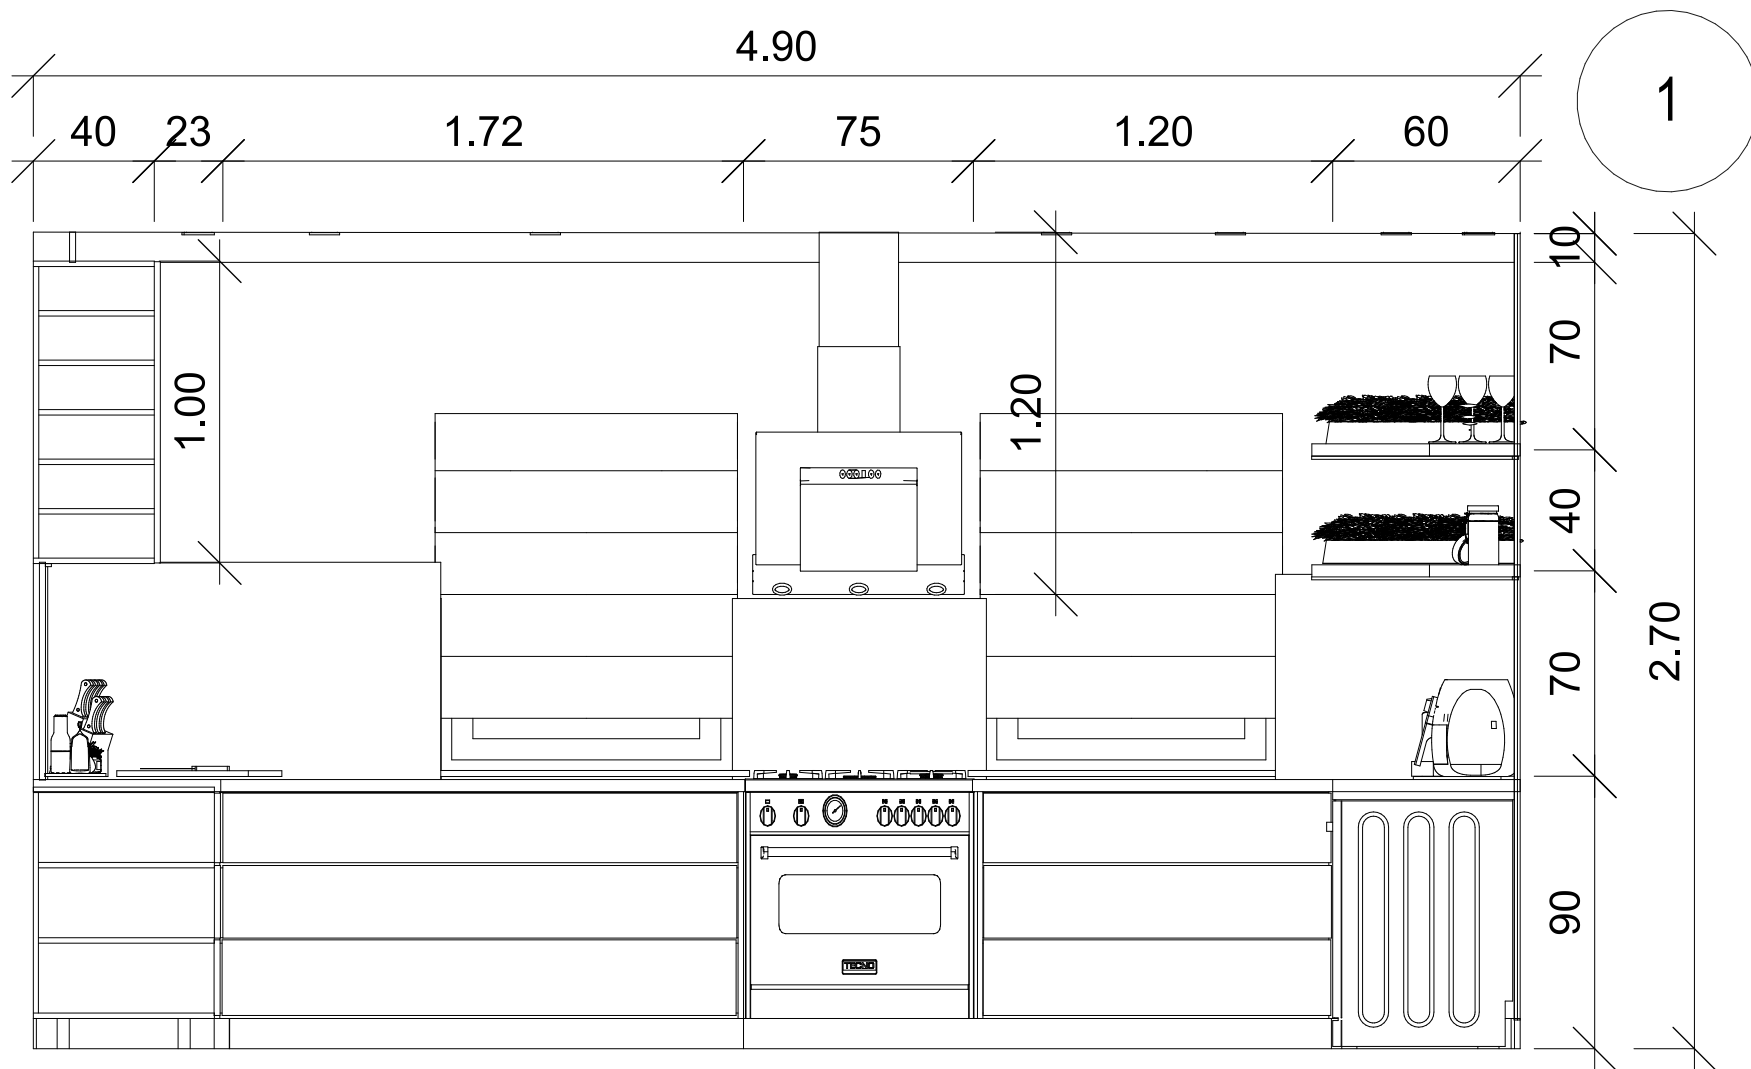

M=1:50

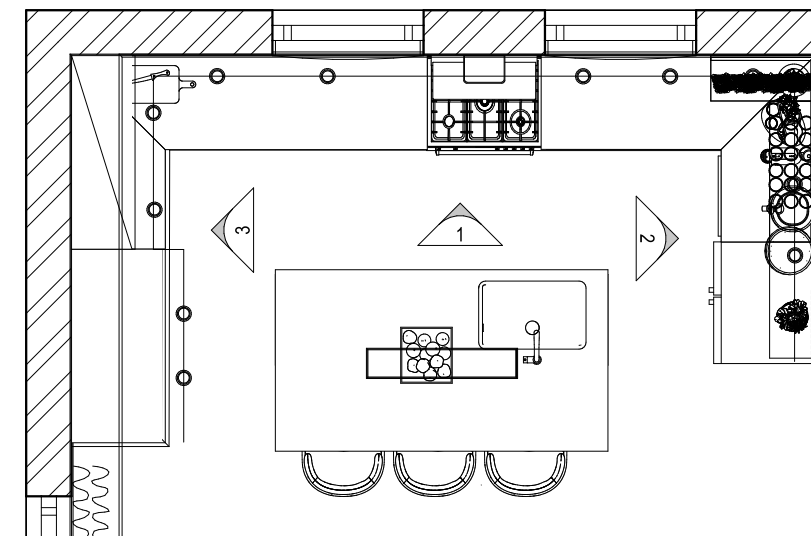

Héra Prémium
falfesték
Balkáni Gerle

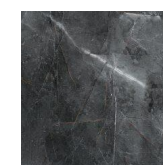


Tubadzin
márvány hatású
padlólap
100x100 cm



Egger finom fekete
Bútorlap
U899 ST9



Egger Karamell Nude
Bútorlap
U830 ST9

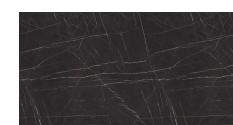

Egger munkalap
Fekete Pietra Grigia
F206 ST9

Megrendelő:
Kurzus Bt.
Lakberendező iskola






Tervező:
Turóczy Györgyi

Terv megnevezése:
Falnézetek konyha 1

Méretarány:
M=1:25

Dátum:
2024. 02. 25.


Oldalszám:
6.

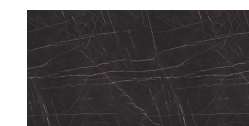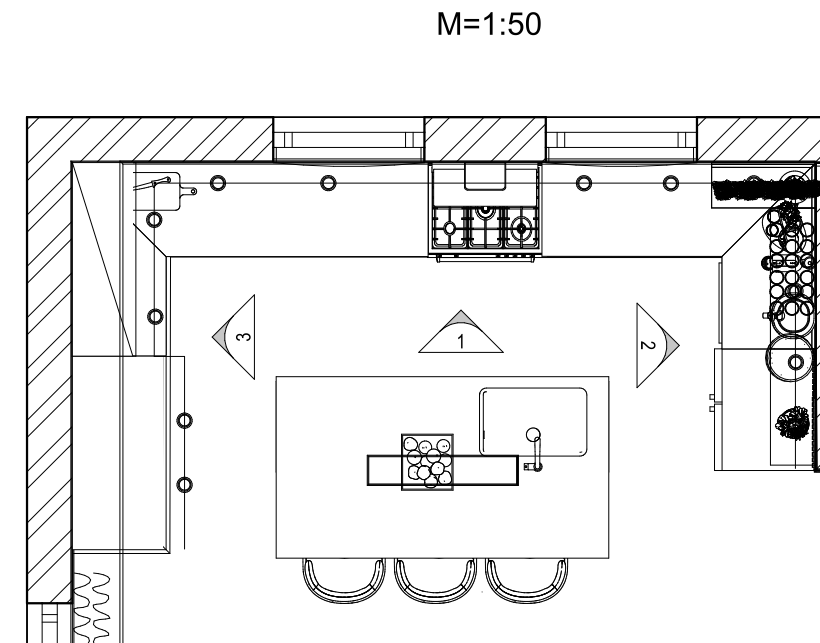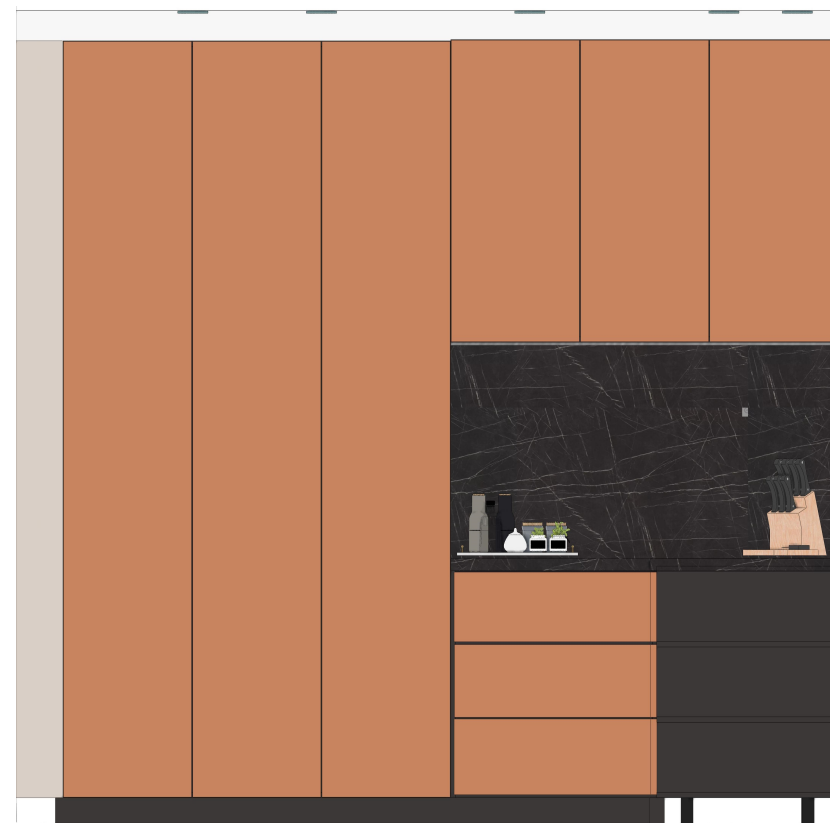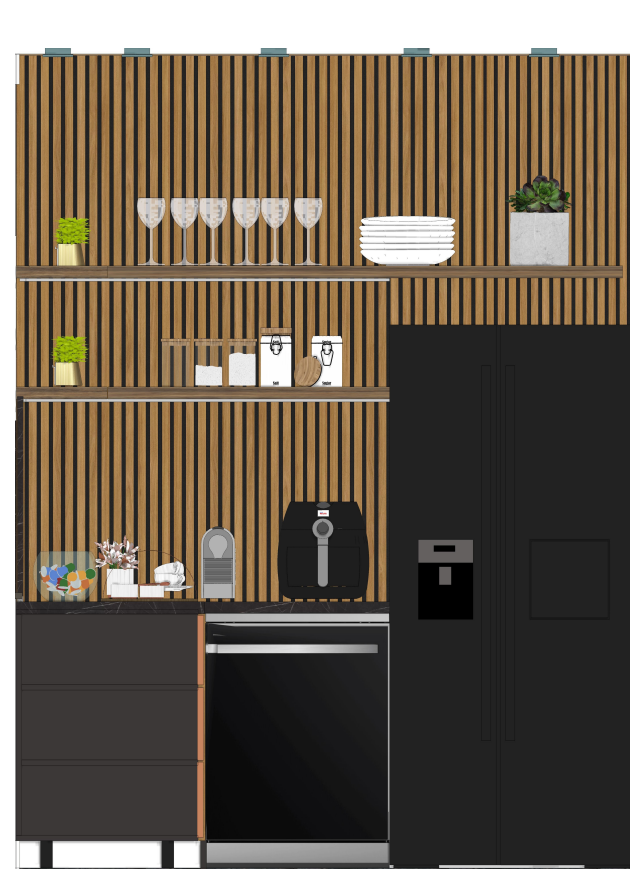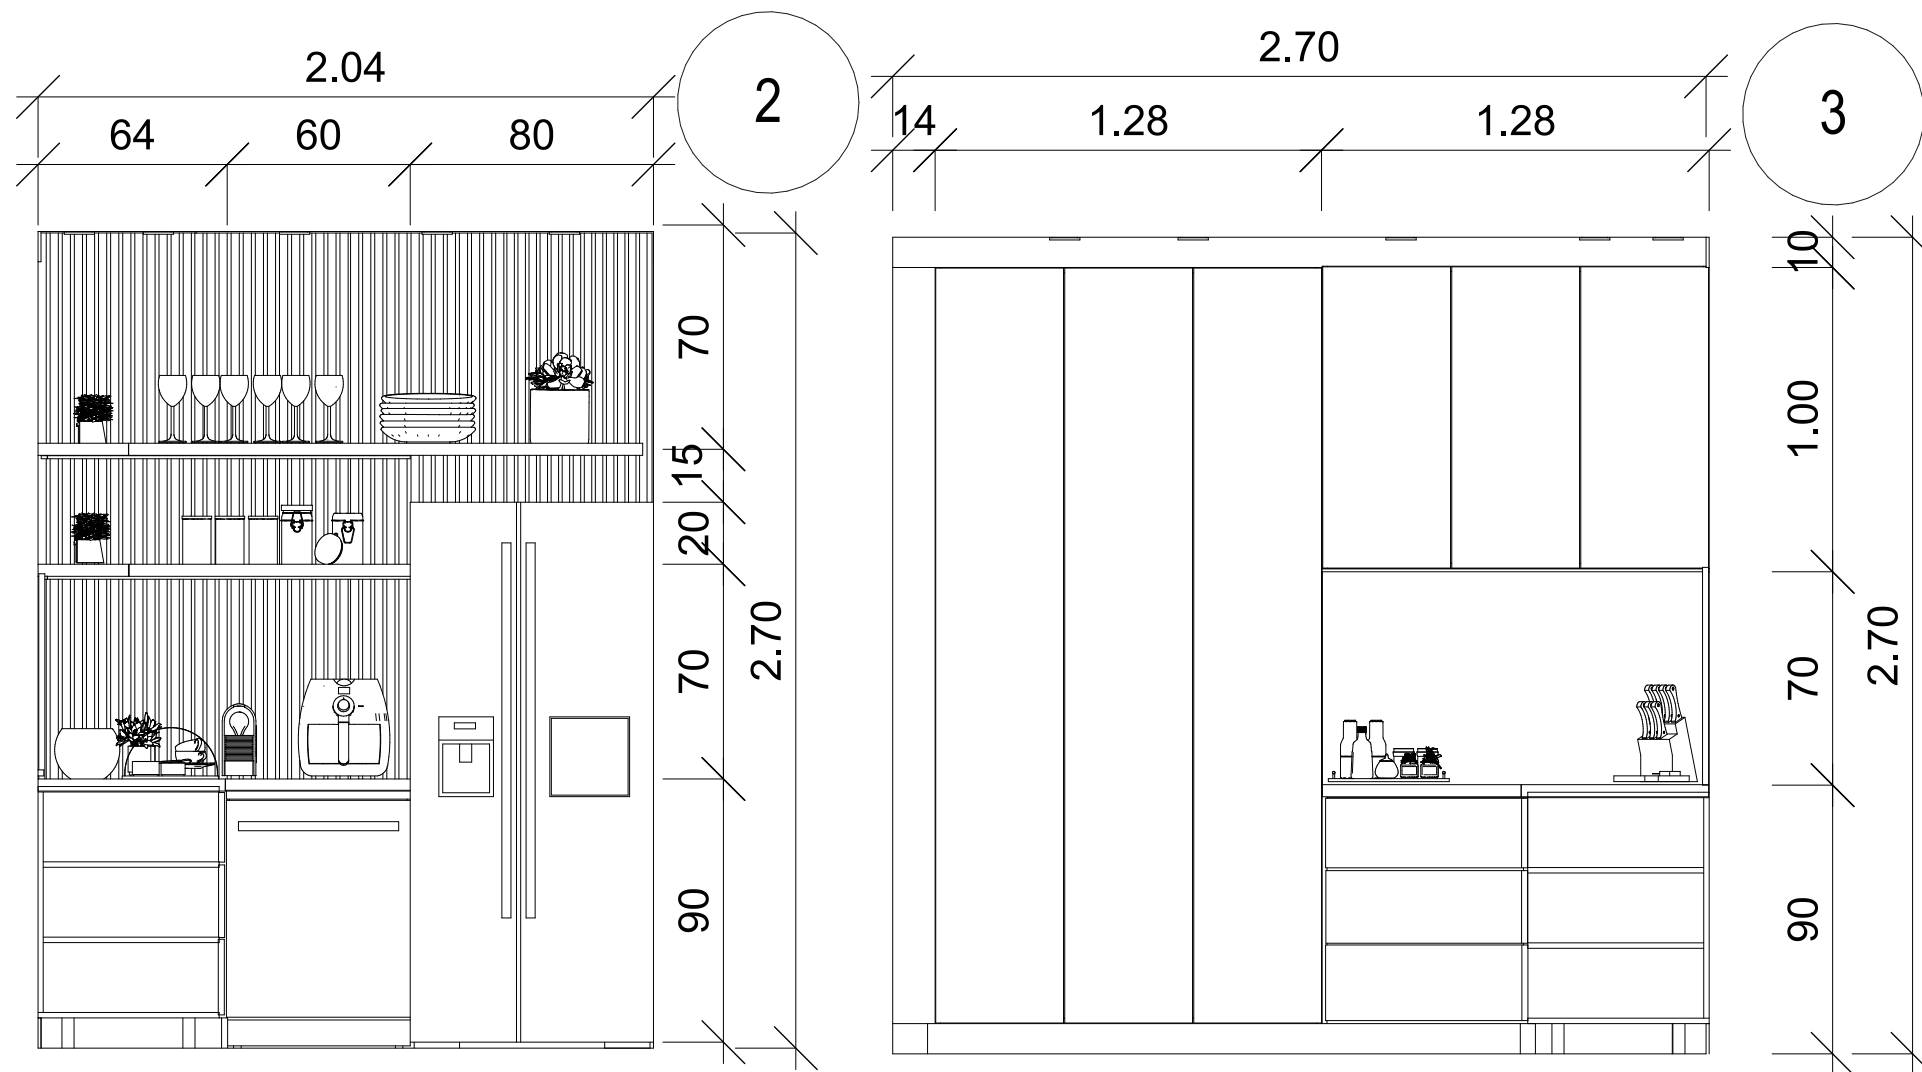

Egger munkalap
Fekete Pietra Grigia
F206 ST9



Héra Prémium
falfesték
Balkáni Gerle

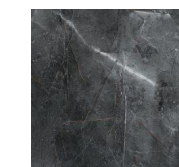

Tubadzin
márvány hatású
padlólap
100x100 cm



Egger finom fekete
Bútorlap
U899 ST9



Egger Karamell Nude
Bútorlap
U830 ST9



Fali panel
270x60
5 db

Megrendelő:
Kurzus Bt.
Lakberendező iskola




Tervező:
Turóczy Györgyi

Terv megnevezése:
Falnézetek konyha 2-3

Méretarány:
M=1:25

Dátum:
2024. 02. 25.

Oldalszám:

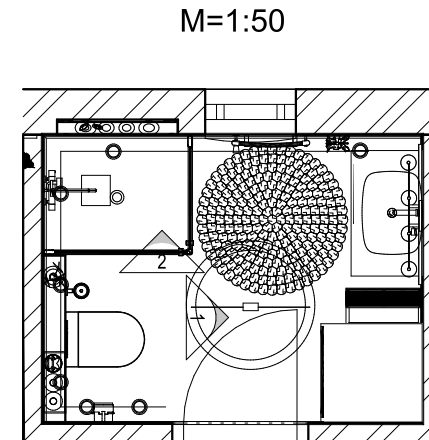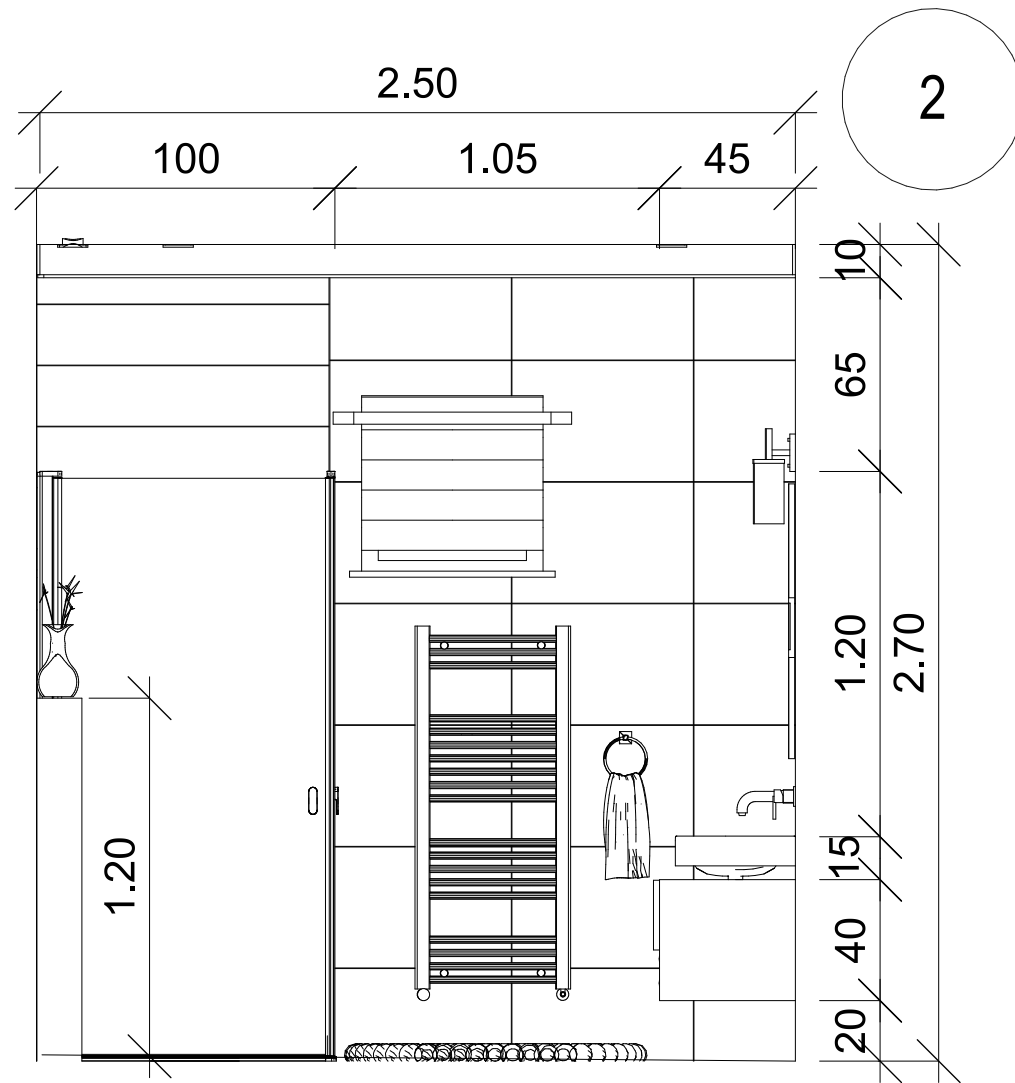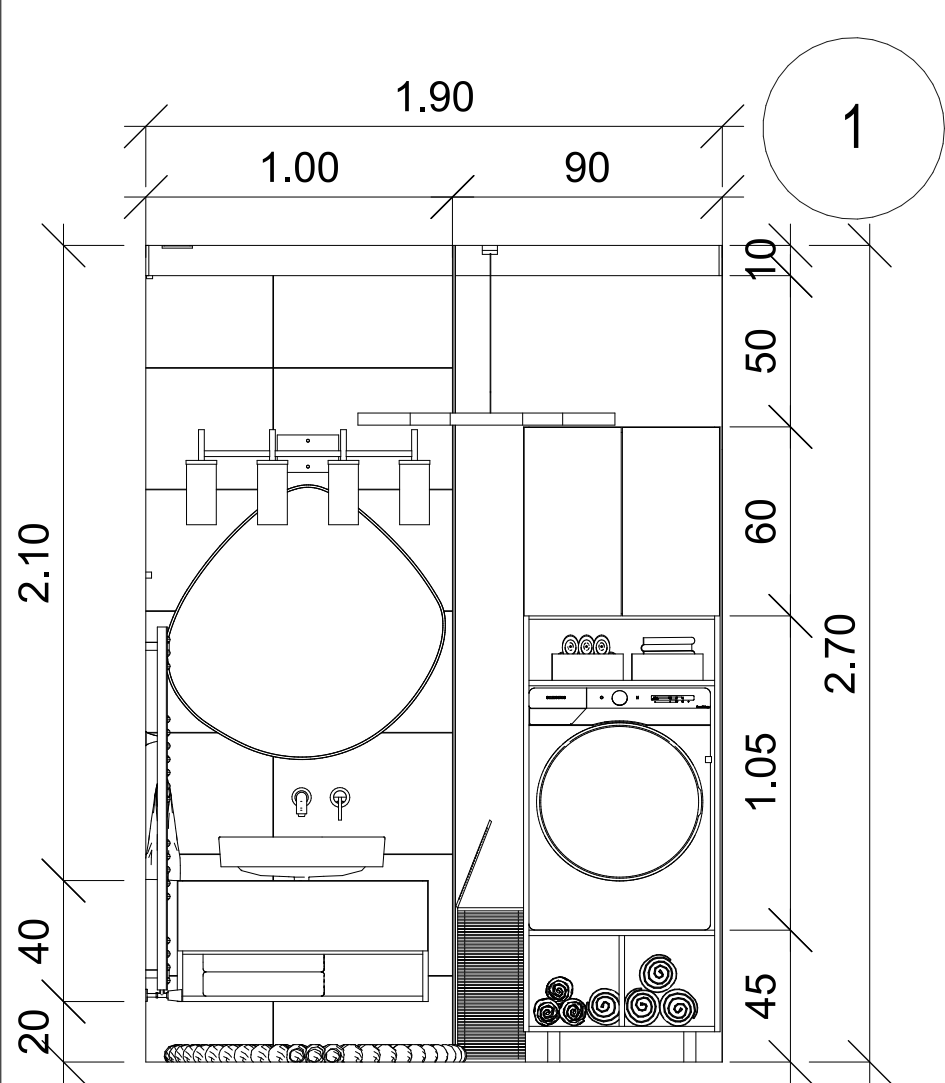

Héra Prémium
falfesték
Balkáni Gerle

Tubadzin
márvány hatású
padlólap
100x100 cm

Egger finom fekete
Bútorlap
U899 ST9

Egger Karamell Nude
Bútorlap
U830 ST9

Tubadzin fali csempe
40x60

Tubadzin fali csempe
20x90

Megrendelő:
Kurzus Bt. Lakberendező iskola
Tervező:
Turóczy Györgyi
Terv megnevezése:
Falnézetek Fürdőszoba
Méretarány:
M=1:25
Dátum:
2024. 02. 25.
Oldalszám:













